


A TYPE | 4LDK + W.I.C.

- 専有面積／81.71㎡(24.71坪)
- ポーチ面積／6.32㎡(1.91坪)
- バルコニー面積／12.83㎡(3.88坪)
- サービスバルコニー面積／4.47㎡(1.35坪)
- 室外機置場面積／1.22㎡(0.36坪)
- 合計面積／106.55㎡(32.23坪)


1401	1402	1403	1405	14F
1301	1302	1303	1305	13F
1201	1202	1203	1205	12F
1101	1102	1103	1105	11F
1001	1002	1003	1005	10F
901	902	903	905	9F
801	802	803	805	8F
701	702	703	705	7F
601	602	603	605	6F
501	502	503	505	5F
401	402	403	405	4F
301	302	303	305	3F
201	202	203	205	2F
parking	entrance	parking		1F

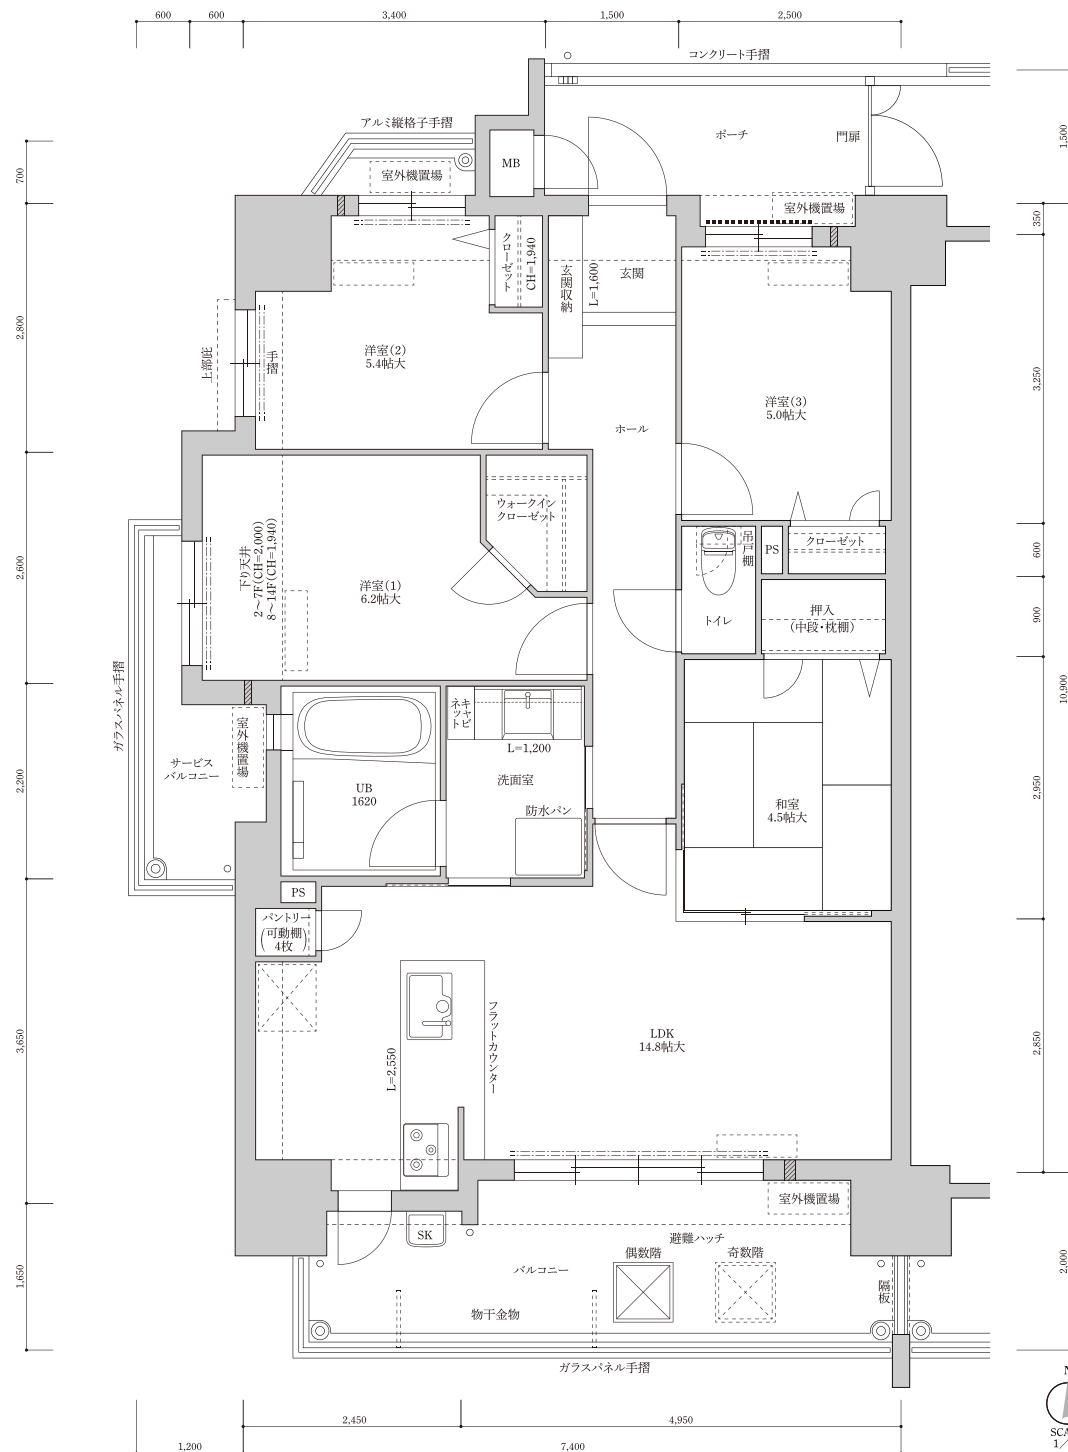

B TYPE | 3LDK

- 専有面積／67.42㎡(20.39坪)
- バルコニー面積／12.40㎡(3.75坪)
- 合計面積／79.82㎡(24.14坪)

1401	1402	1403	1405	14F
1301	1302	1303	1305	13F
1201	1202	1203	1205	12F
1101	1102	1103	1105	11F
1001	1002	1003	1005	10F
901	902	903	905	9F
801	802	803	805	8F
701	702	703	705	7F
601	602	603	605	6F
501	502	503	505	5F
401	402	403	405	4F
301	302	303	305	3F
201	202	203	205	2F
parking	entrance	parking		1F

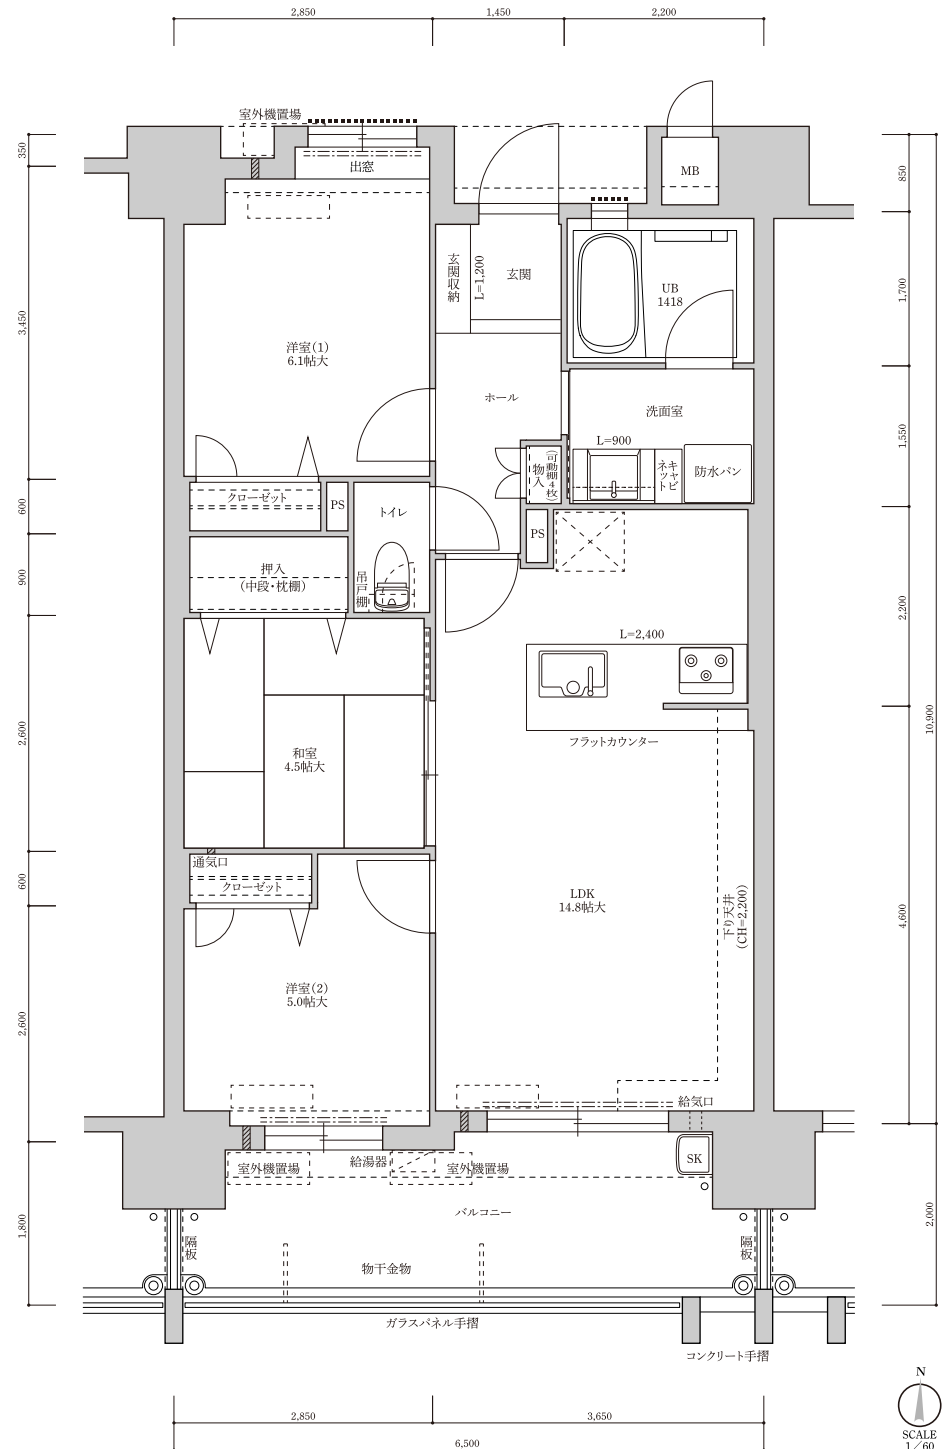


C TYPE | 3 LDK + W.I.C.

○専有面積／70.45㎡(21.31坪)

○バルコニー面積／13.60㎡(4.11坪)

●合計面積／84.05㎡(25.42坪)

1401	1402	1403	1405	14F
1301	1302	1303	1305	13F
1201	1202	1203	1205	12F
1101	1102	1103	1105	11F
1001	1002	1003	1005	10F
901	902	903	905	9F
801	802	803	805	8F
701	702	703	705	7F
601	602	603	605	6F
501	502	503	505	5F
401	402	403	405	4F
301	302	303	305	3F
201	202	203	205	2F
parking	entrance	parking		1F

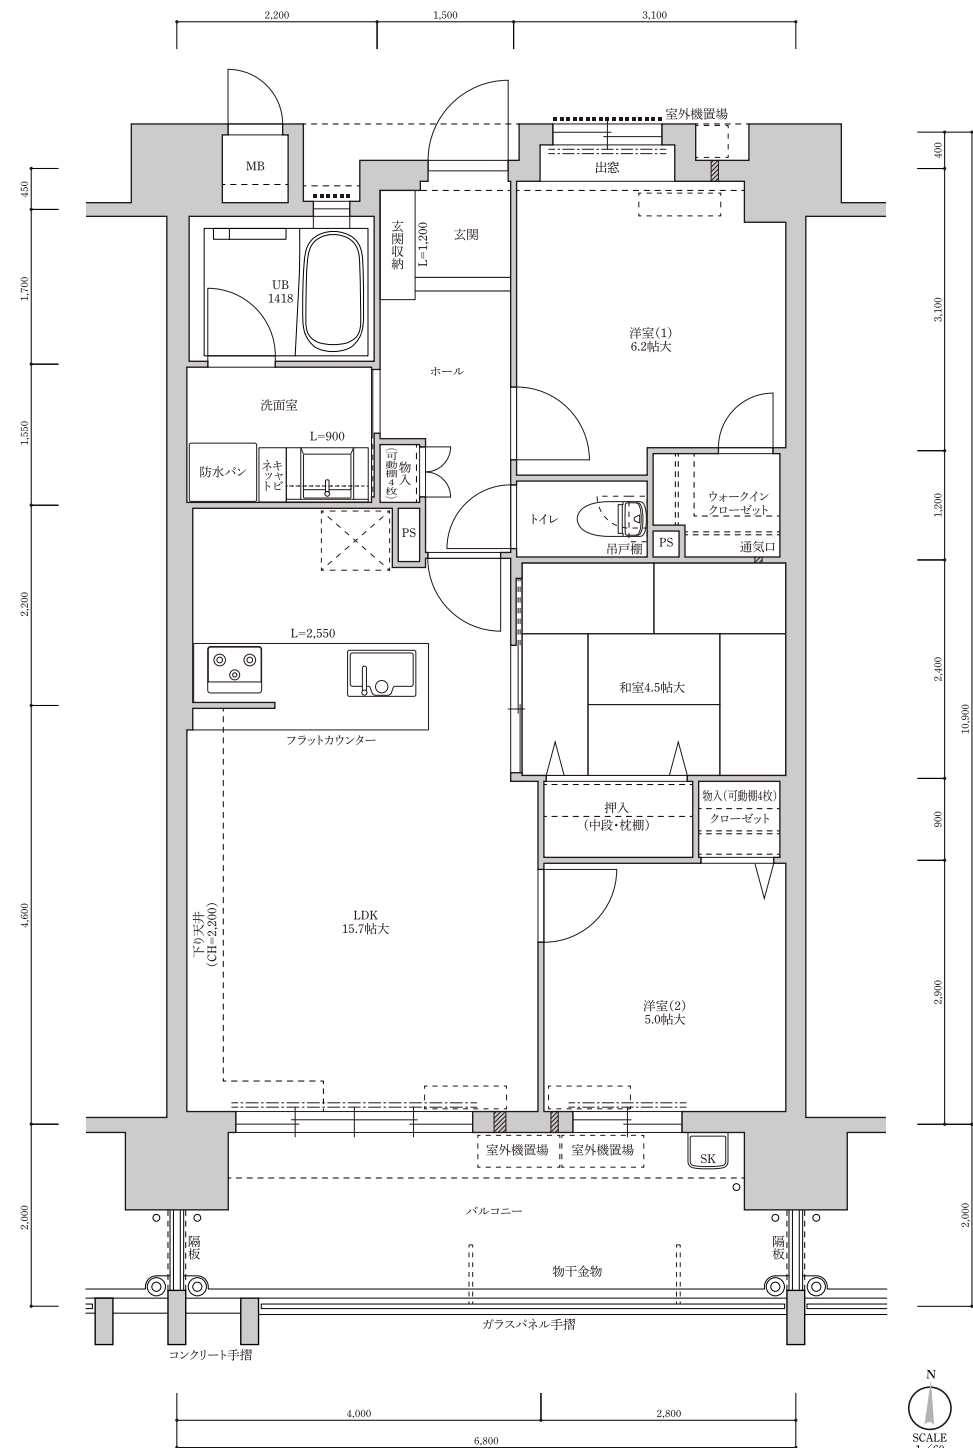

D TYPE | 3LDK + B.C.

- 専有面積／72.85㎡(22.03坪)
- ポーチ面積／6.26㎡(1.89坪)
- バルコニー面積／10.11㎡(3.05坪)
- サービスバルコニー面積／3.01㎡(0.91坪)
- 合計面積／92.23㎡(27.89坪)

1401	1402	1403	1405	14F
1301	1302	1303	1305	13F
1201	1202	1203	1205	12F
1101	1102	1103	1105	11F
1001	1002	1003	1005	10F
901	902	903	905	9F
801	802	803	805	8F
701	702	703	705	7F
601	602	603	605	6F
501	502	503	505	5F
401	402	403	405	4F
301	302	303	305	3F
201	202	203	205	2F
parking	entrance	parking		1F

